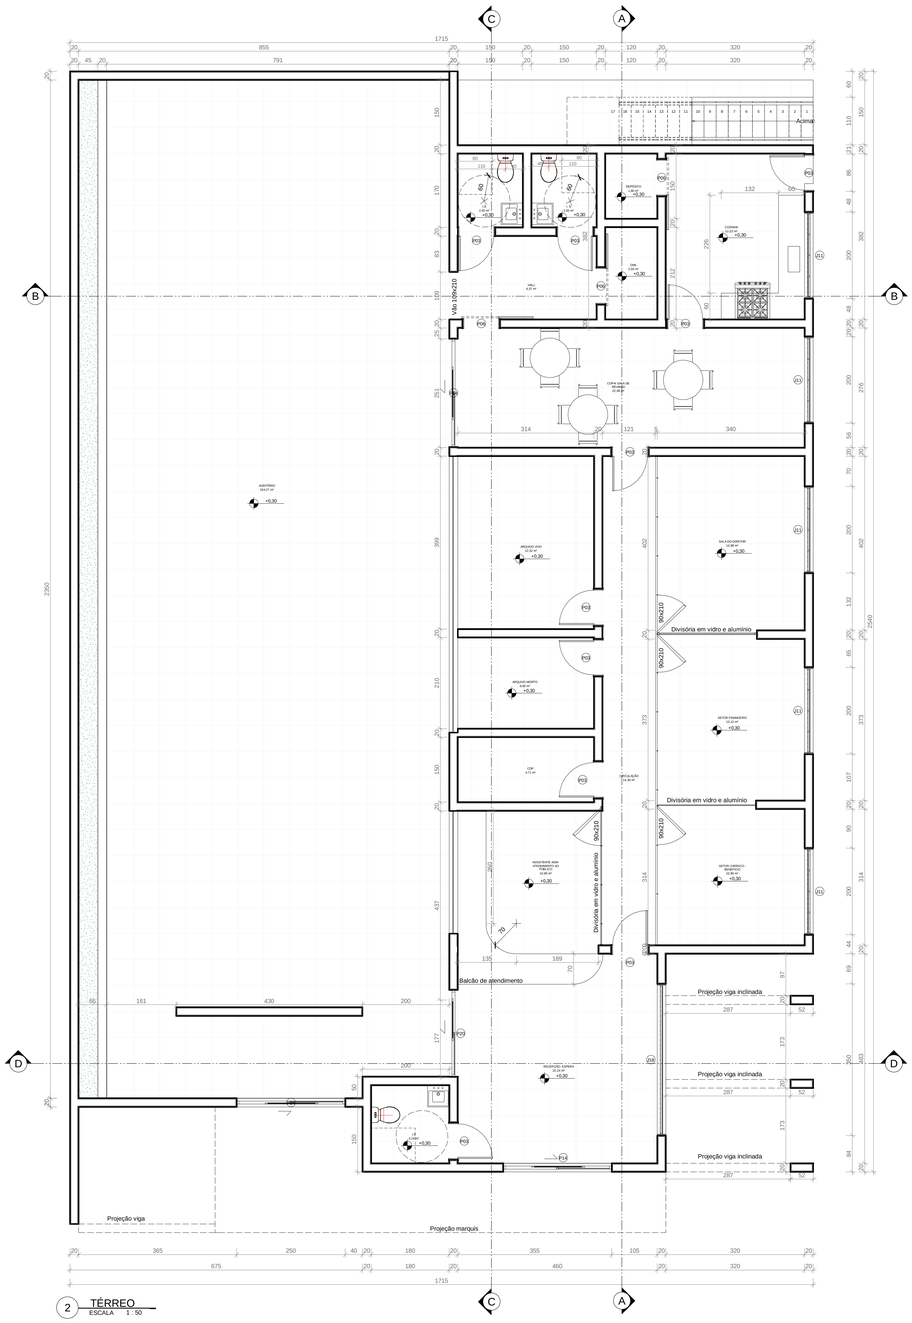

2 TÉRREO
ESCALA 1 : 50

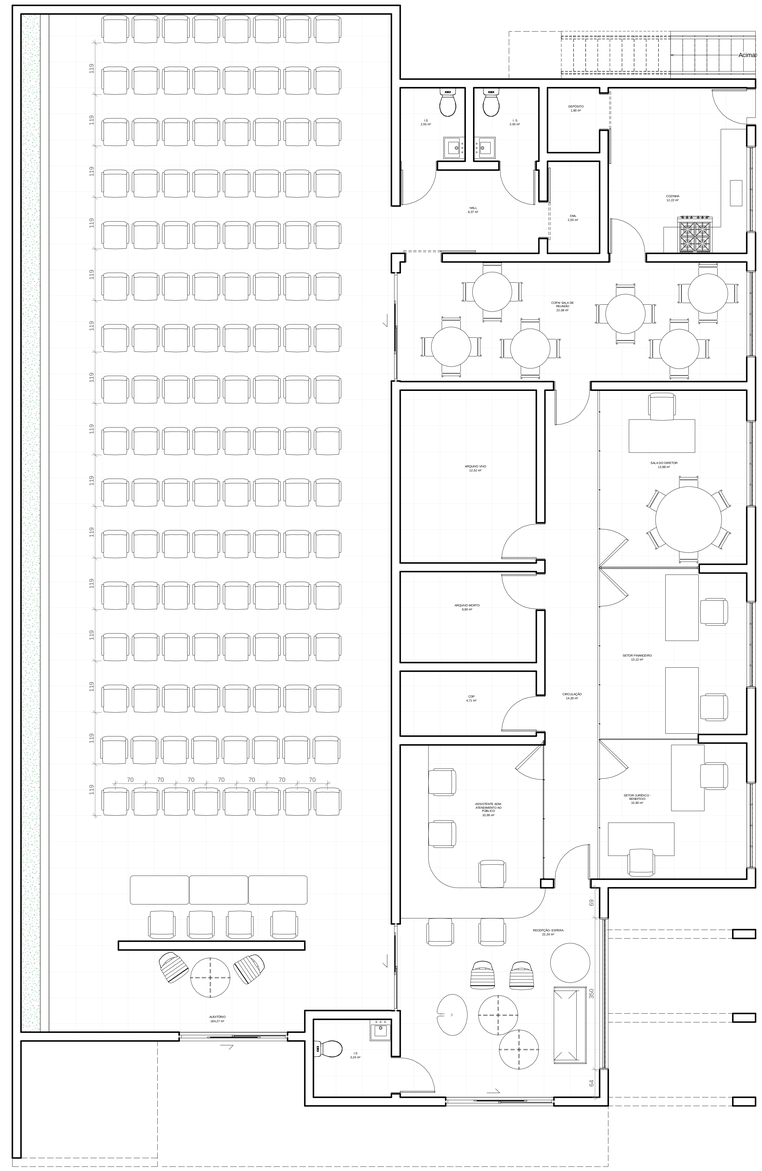

3 TÉRREO - LAYOUT
ESCALA 1 : 50

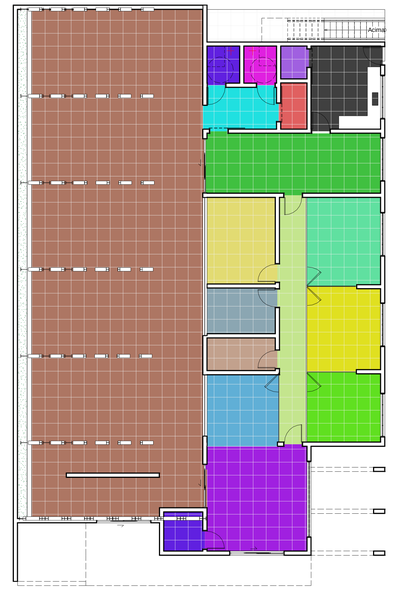

1 TÉRREO AMBINTES
ESCALA 1 : 100

QUANTITATIVO DE PORTAS E GRADIS

CÓD	QT	COMPRIMENTO	ALTURA	DESCRIÃO
P01	4	80	210	Porta de abrir de madeira, semico com folha de madeira
P02	6	70	210	Porta de correr de madeira, semico com folha de madeira
P03	1	90	210	
P04	1	120	210	

QUANTITATIVO DE JANELAS

CÓD	QT	COMPRIMENTO	ALTURA	DESCRIÇÃO
J01	1	180	120	JANELA VIDRO E ALUMÍNIO C/ BEIL
J02	1	200	120	JANELA VIDRO E ALUMÍNIO C/ BEIL

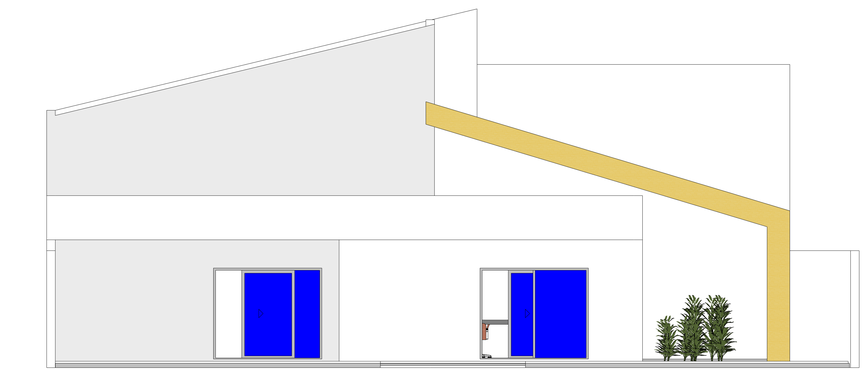

4 FACHADA FRONTAL
ESCALA 1 : 50

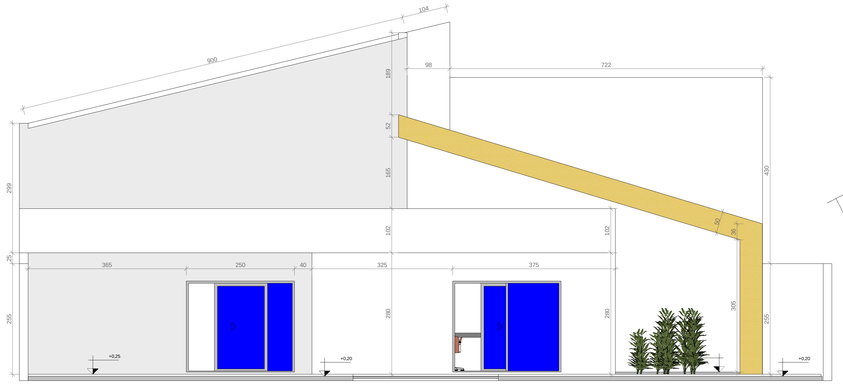

5 FACHADA FRONTAL COM COTAS
ESCALA 1 : 50

6 SITUAÇÃO
ESCALA 1 : 500

PROJETO: ARQUITETÔNICO

DIVISÃO: C-2

OCUPAÇÃO/DESCRIÇÃO: Edificação Comercial
PREVIJAN

CONTRATANTE
Instituto de Previdência dos Serviços Públicos do Município de Janaúba - PREVIJAN

ENDEREÇO/CONTRATANTE: **Rua Jaime Macedo de Moura, Padre Eustáquio,Janaúba MG**

RRT - CAU MG - Qr Code: **nº**

ENDEREÇO/OBRA: **Rua Jaime Macedo de Moura, Padre Eustáquio,Janaúba MG**

RESP. TÉCNICO: **Cláudio Henrique Diniz Castro**
ARQUITETO & URBANISTA CAU **A-35.918-1**

DATA: **09/10/2020**

ARQUIVO

CONTEÚDO
PLANTA DE SITUAÇÃO, TÉRREO , DE LAYOUT, AMBIENTES, TABELA DE PORTAS E JANELAS, FACHADA FRONTAL COM COTAS E FACHADA FRONTAL

INSCRIÇÃO CADASTRAL

LOCALIZAÇÃO RESIDENCIAL

ZONA: **07**

MODELO

QUADRA: **001**

LOTE: **05**

A. TERRENO: **600m²**

A. CONSTRUÍDA 1º PAVIMENTO: **417m²**

A. CONSTRUÍDA TOTAL: **414m²**

A. PERMEÁVEL: **m²**

TX.OCUPAÇÃO: **69%**

COEF. APROV

CLAUDIO DINIZ ARQUITETURA
(38) 9 9109 7377 (38) 9 9109 7377
www.claudiodinizarquitetura.webnode.com
Prof. Me. CLAUDIO DINIZ
CAU/MG A-35.918-1
ARQUITETO E URBANISTA
ESPECIALISTA AMBIENTAL
ENGENHEIRO DE SEGURANÇA
MESTRE EM ENGENHARIA

ESCRITÓRIO RIO: **Cláudio Diniz Arquitetura Ltda**

ENDEREÇO: Av. Marechal Deodoro Nº. 266 - Sala 03 - Centro Janaúba - MG - 394400-000

CONTATO: **(38) 3821-1094 (38) 9109-7377** claudiodinizarquitetura@hotmail.com

REVISÃO: **09/10/2020**

FORMATO

PRANCHA: **1/2**

JEZU, UFAM TOMIE

DIREITOS AUTORAIS RESERVADOS